LAYOUT

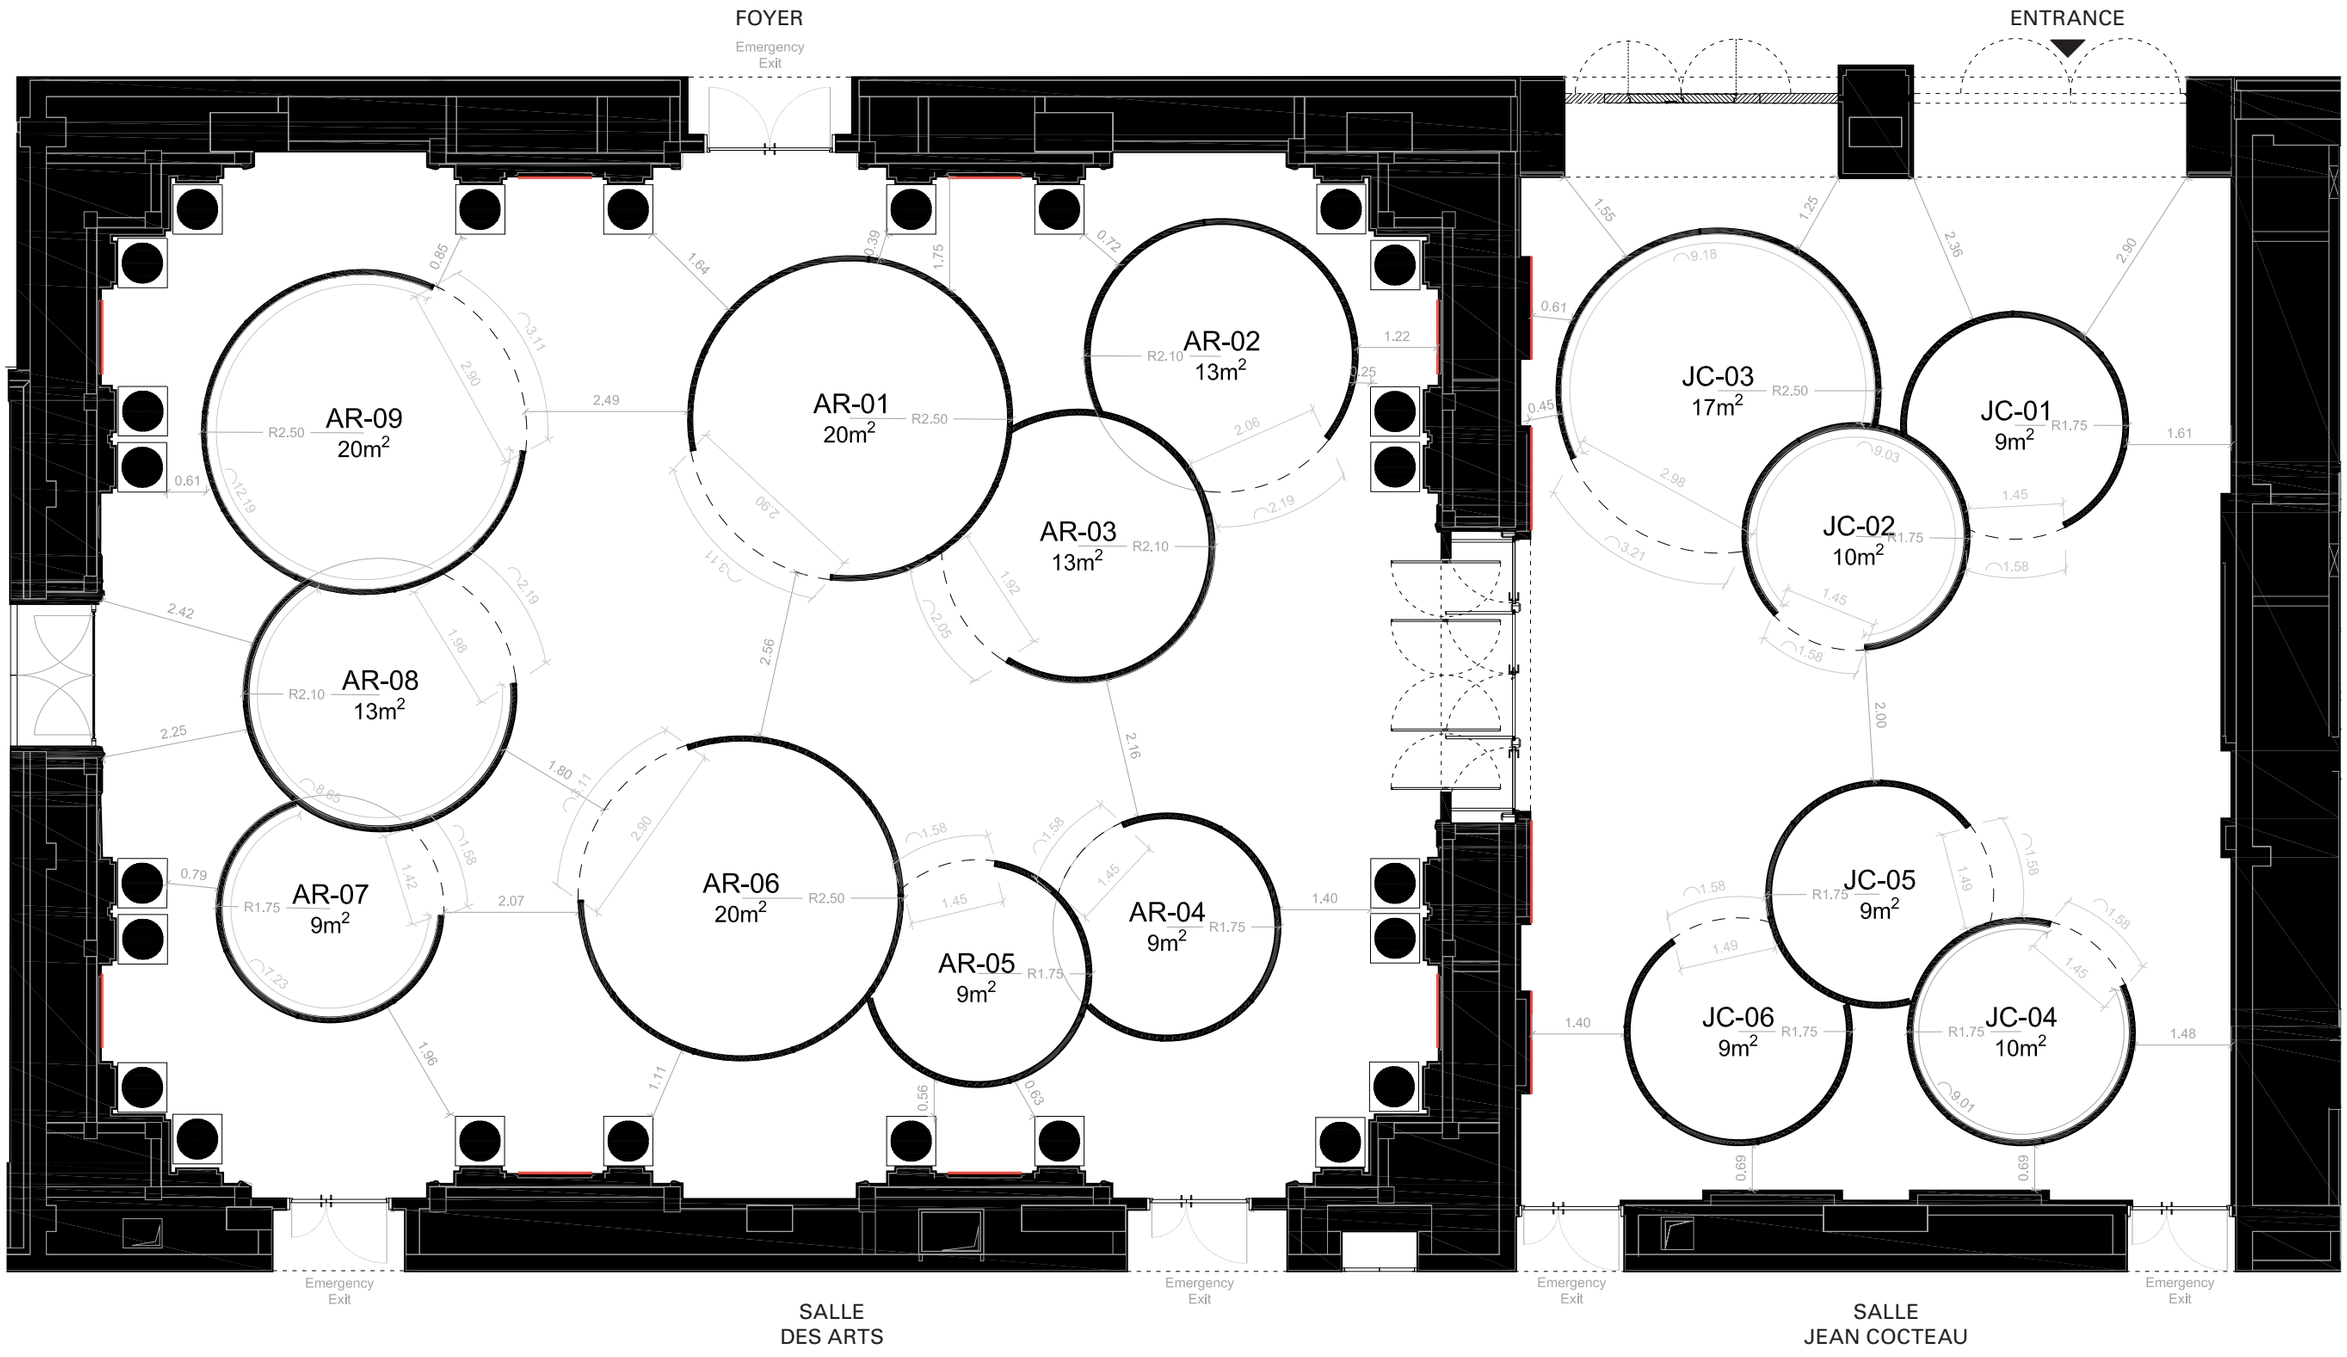

SALLE
DES ARTS

SALLE
JEAN COCTEAU

30.07.2024 - scale 1:100

0 0.5 1 2m